


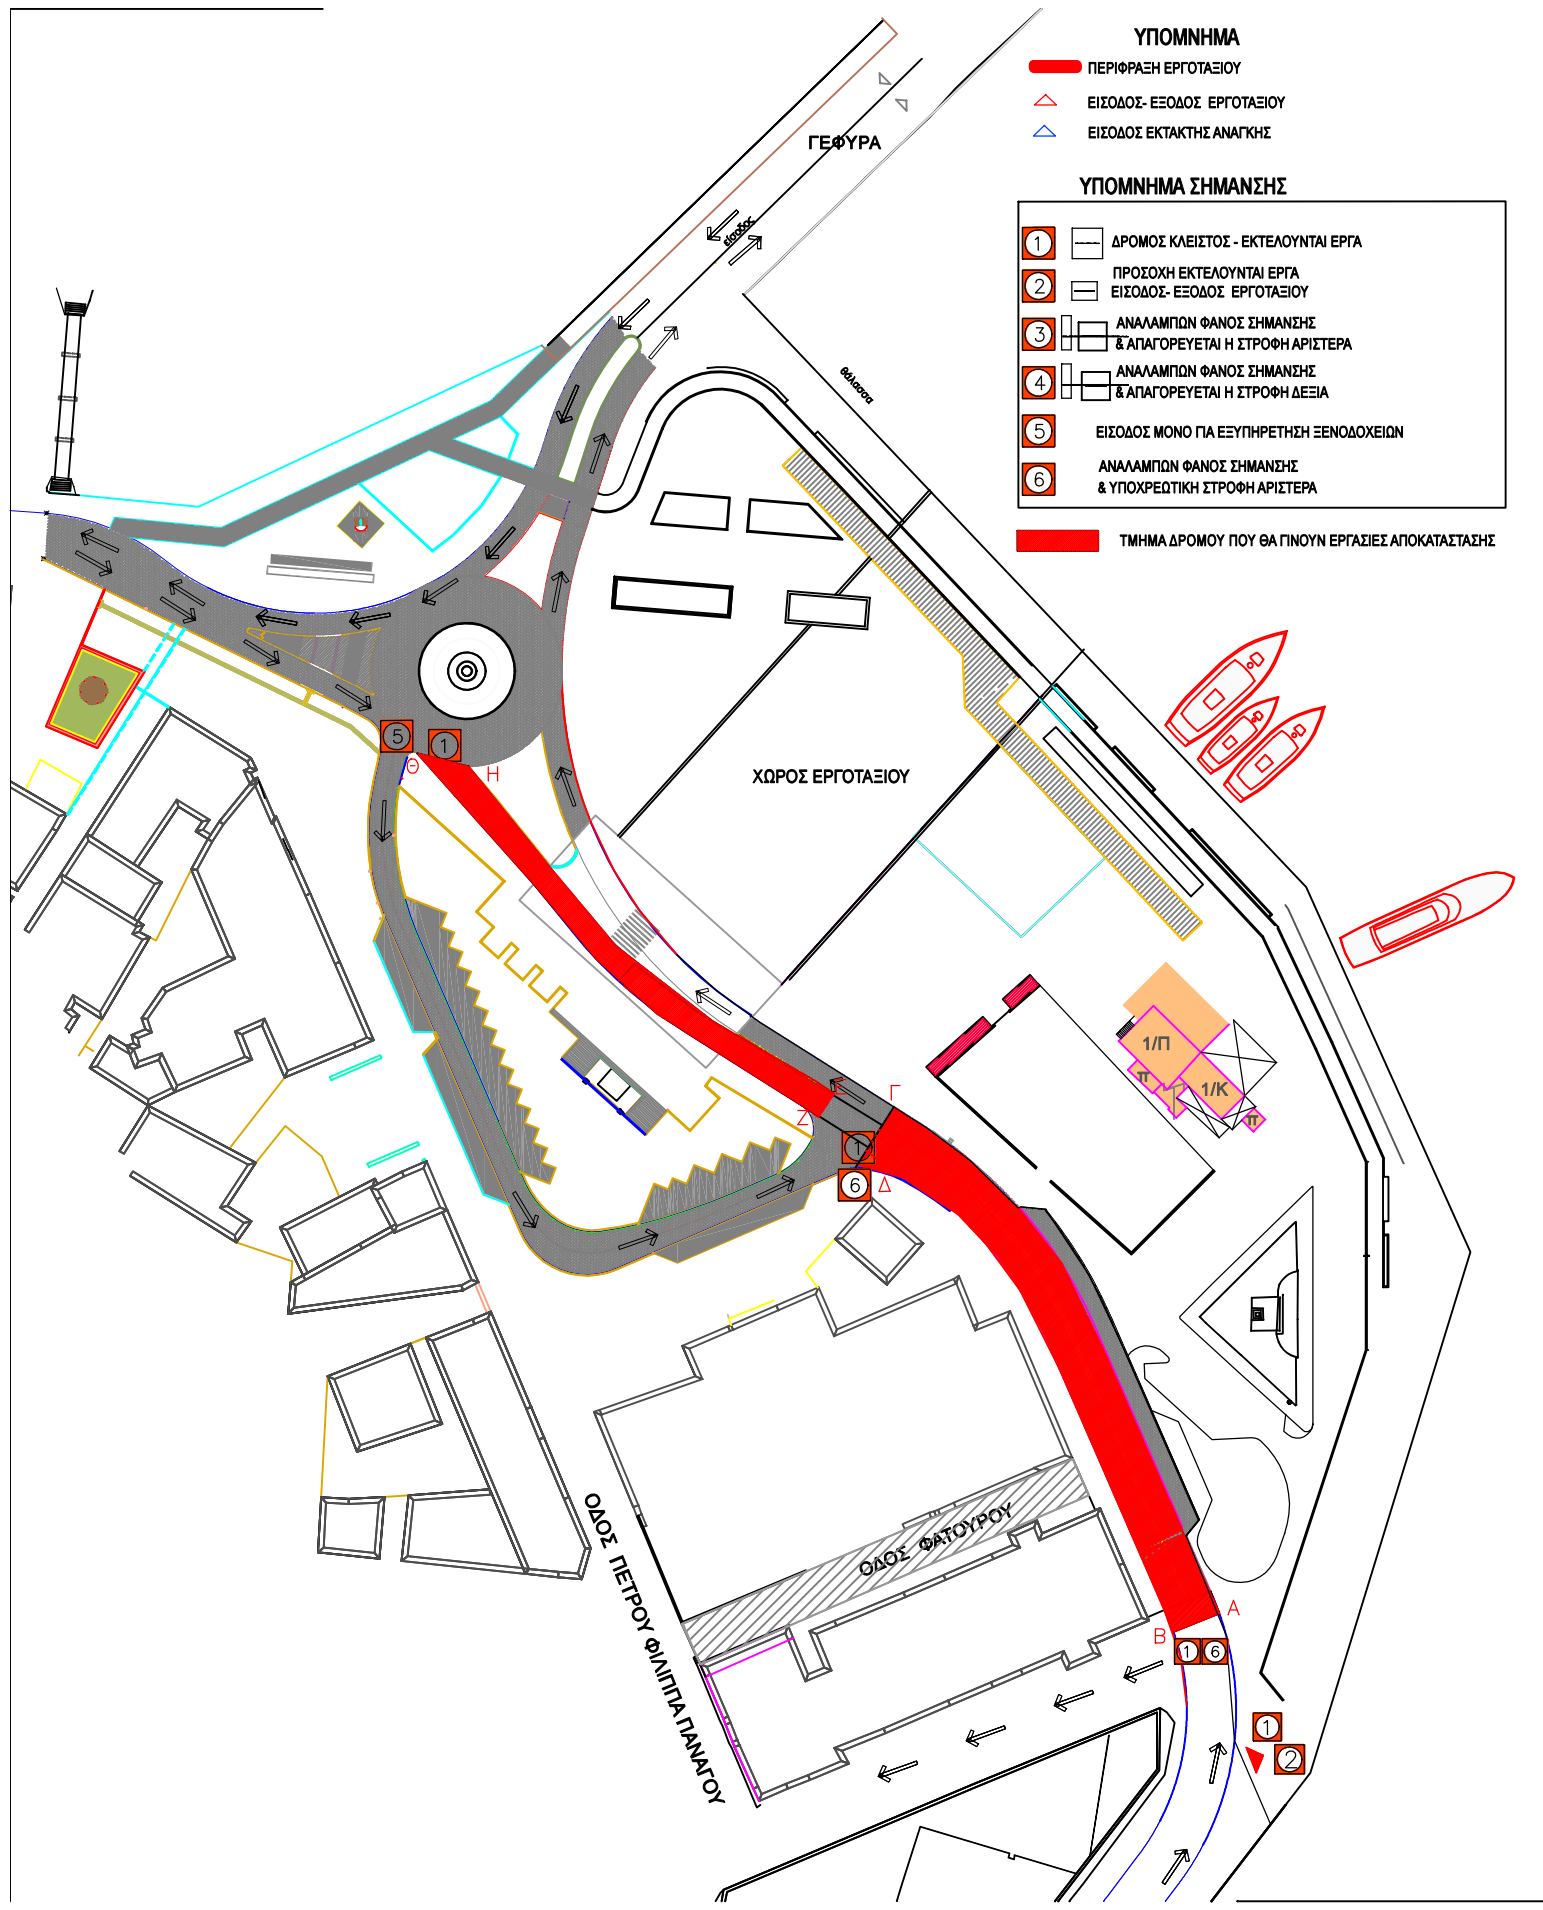

ΥΠΟΜΝΗΜΑ

- ΠΕΡΙΦΡΑΣΗ ΕΡΓΟΤΑΞΙΟΥ
- ΕΙΣΟΔΟΣ- ΕΞΟΔΟΣ ΕΡΓΟΤΑΞΙΟΥ
- ΕΙΣΟΔΟΣ ΕΚΤΑΚΤΗΣ ΑΝΑΓΚΗΣ

ΥΠΟΜΝΗΜΑ ΣΗΜΑΝΣΗΣ

1	ΔΡΟΜΟΣ ΚΛΕΙΣΤΟΣ - ΕΚΤΕΛΟΥΝΤΑΙ ΕΡΓΑ
2	ΠΡΟΣΟΧΗ ΕΚΤΕΛΟΥΝΤΑΙ ΕΡΓΑ ΕΙΣΟΔΟΣ- ΕΞΟΔΟΣ ΕΡΓΟΤΑΞΙΟΥ
3	ΑΝΑΛΑΜΠΩΝ ΦΑΝΟΣ ΣΗΜΑΝΣΗΣ & ΑΠΑΓΟΡΕΥΕΤΑΙ Η ΣΤΡΟΦΗ ΑΡΙΣΤΕΡΑ
4	ΑΝΑΛΑΜΠΩΝ ΦΑΝΟΣ ΣΗΜΑΝΣΗΣ & ΑΠΑΓΟΡΕΥΕΤΑΙ Η ΣΤΡΟΦΗ ΔΕΞΙΑ
5	ΕΙΣΟΔΟΣ ΜΟΝΟ ΓΙΑ ΕΞΥΠΗΡΕΤΗΣΗ ΞΕΝΟΔΟΧΕΙΩΝ
6	ΑΝΑΛΑΜΠΩΝ ΦΑΝΟΣ ΣΗΜΑΝΣΗΣ & ΥΠΟΧΡΕΩΤΙΚΗ ΣΤΡΟΦΗ ΑΡΙΣΤΕΡΑ

ΤΜΗΜΑ ΔΡΟΜΟΥ ΠΟΥ ΘΑ ΓΙΝΟΥΝ ΕΡΓΑΣΙΕΣ ΑΠΟΚΑΤΑΣΤΑΣΗΣ